

Conselho Nacional do Ministério Público


Projeto:
Planta Baixa da Execução da Rampa e da Ampliação do Palco

Pavimento:
Semi-enterrado


Escala:
1:60

Nº Prancha:
1/6


Data:
Ago/2021

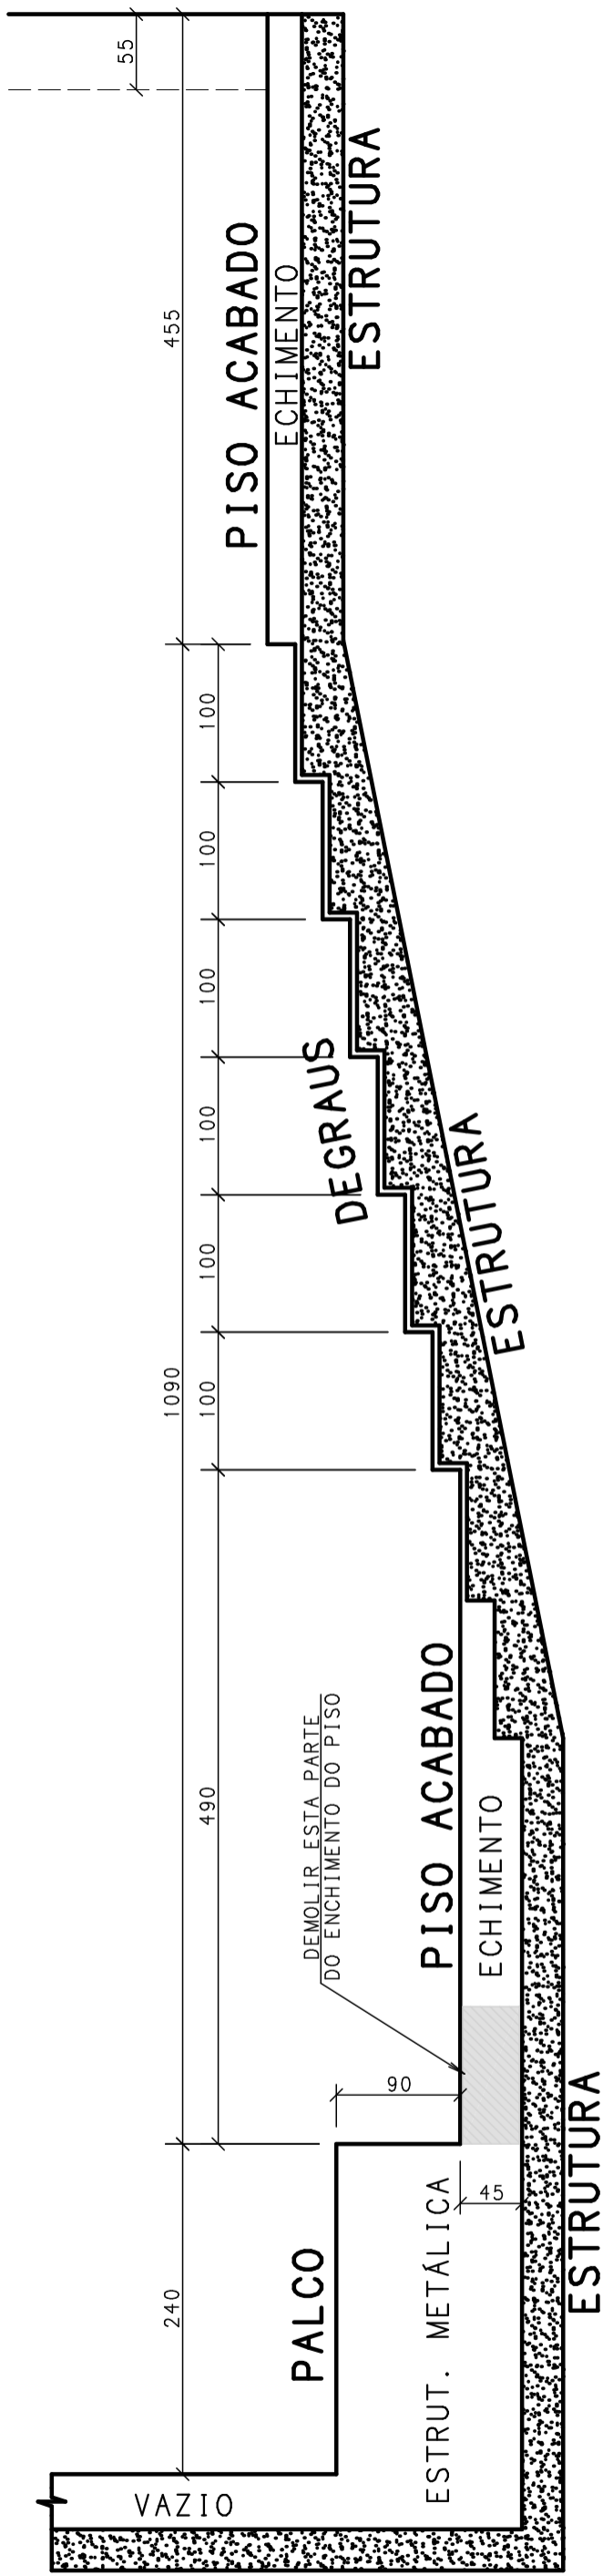


CORTE B-B (SITUAÇÃO ATUAL)

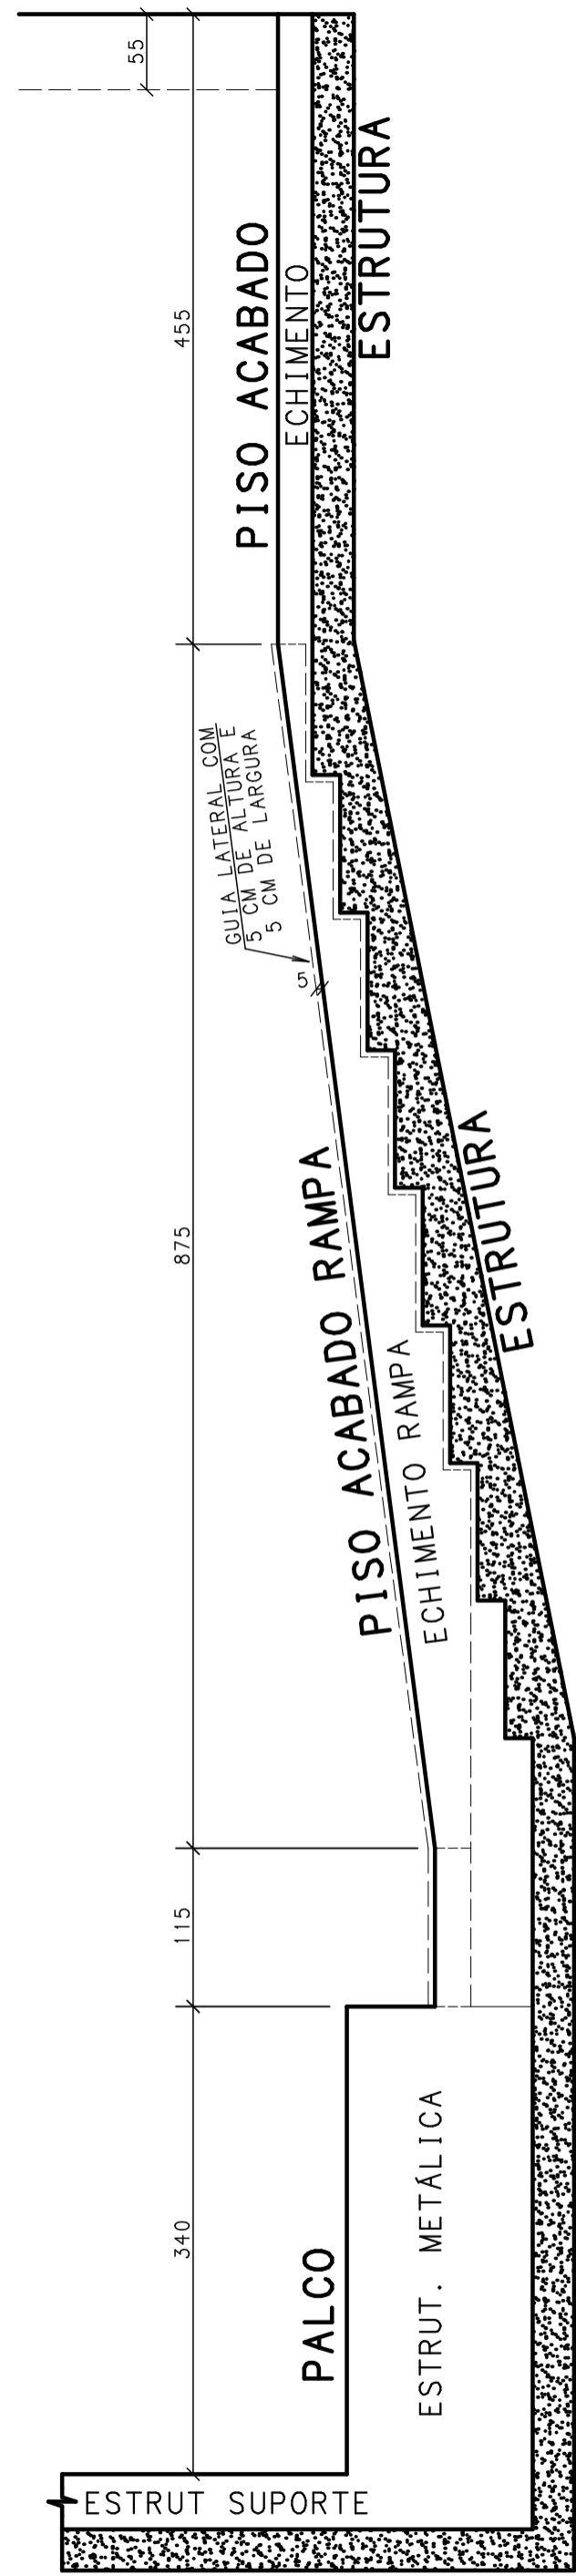

CORTE B-B (APÓS ALTERAÇÕES)

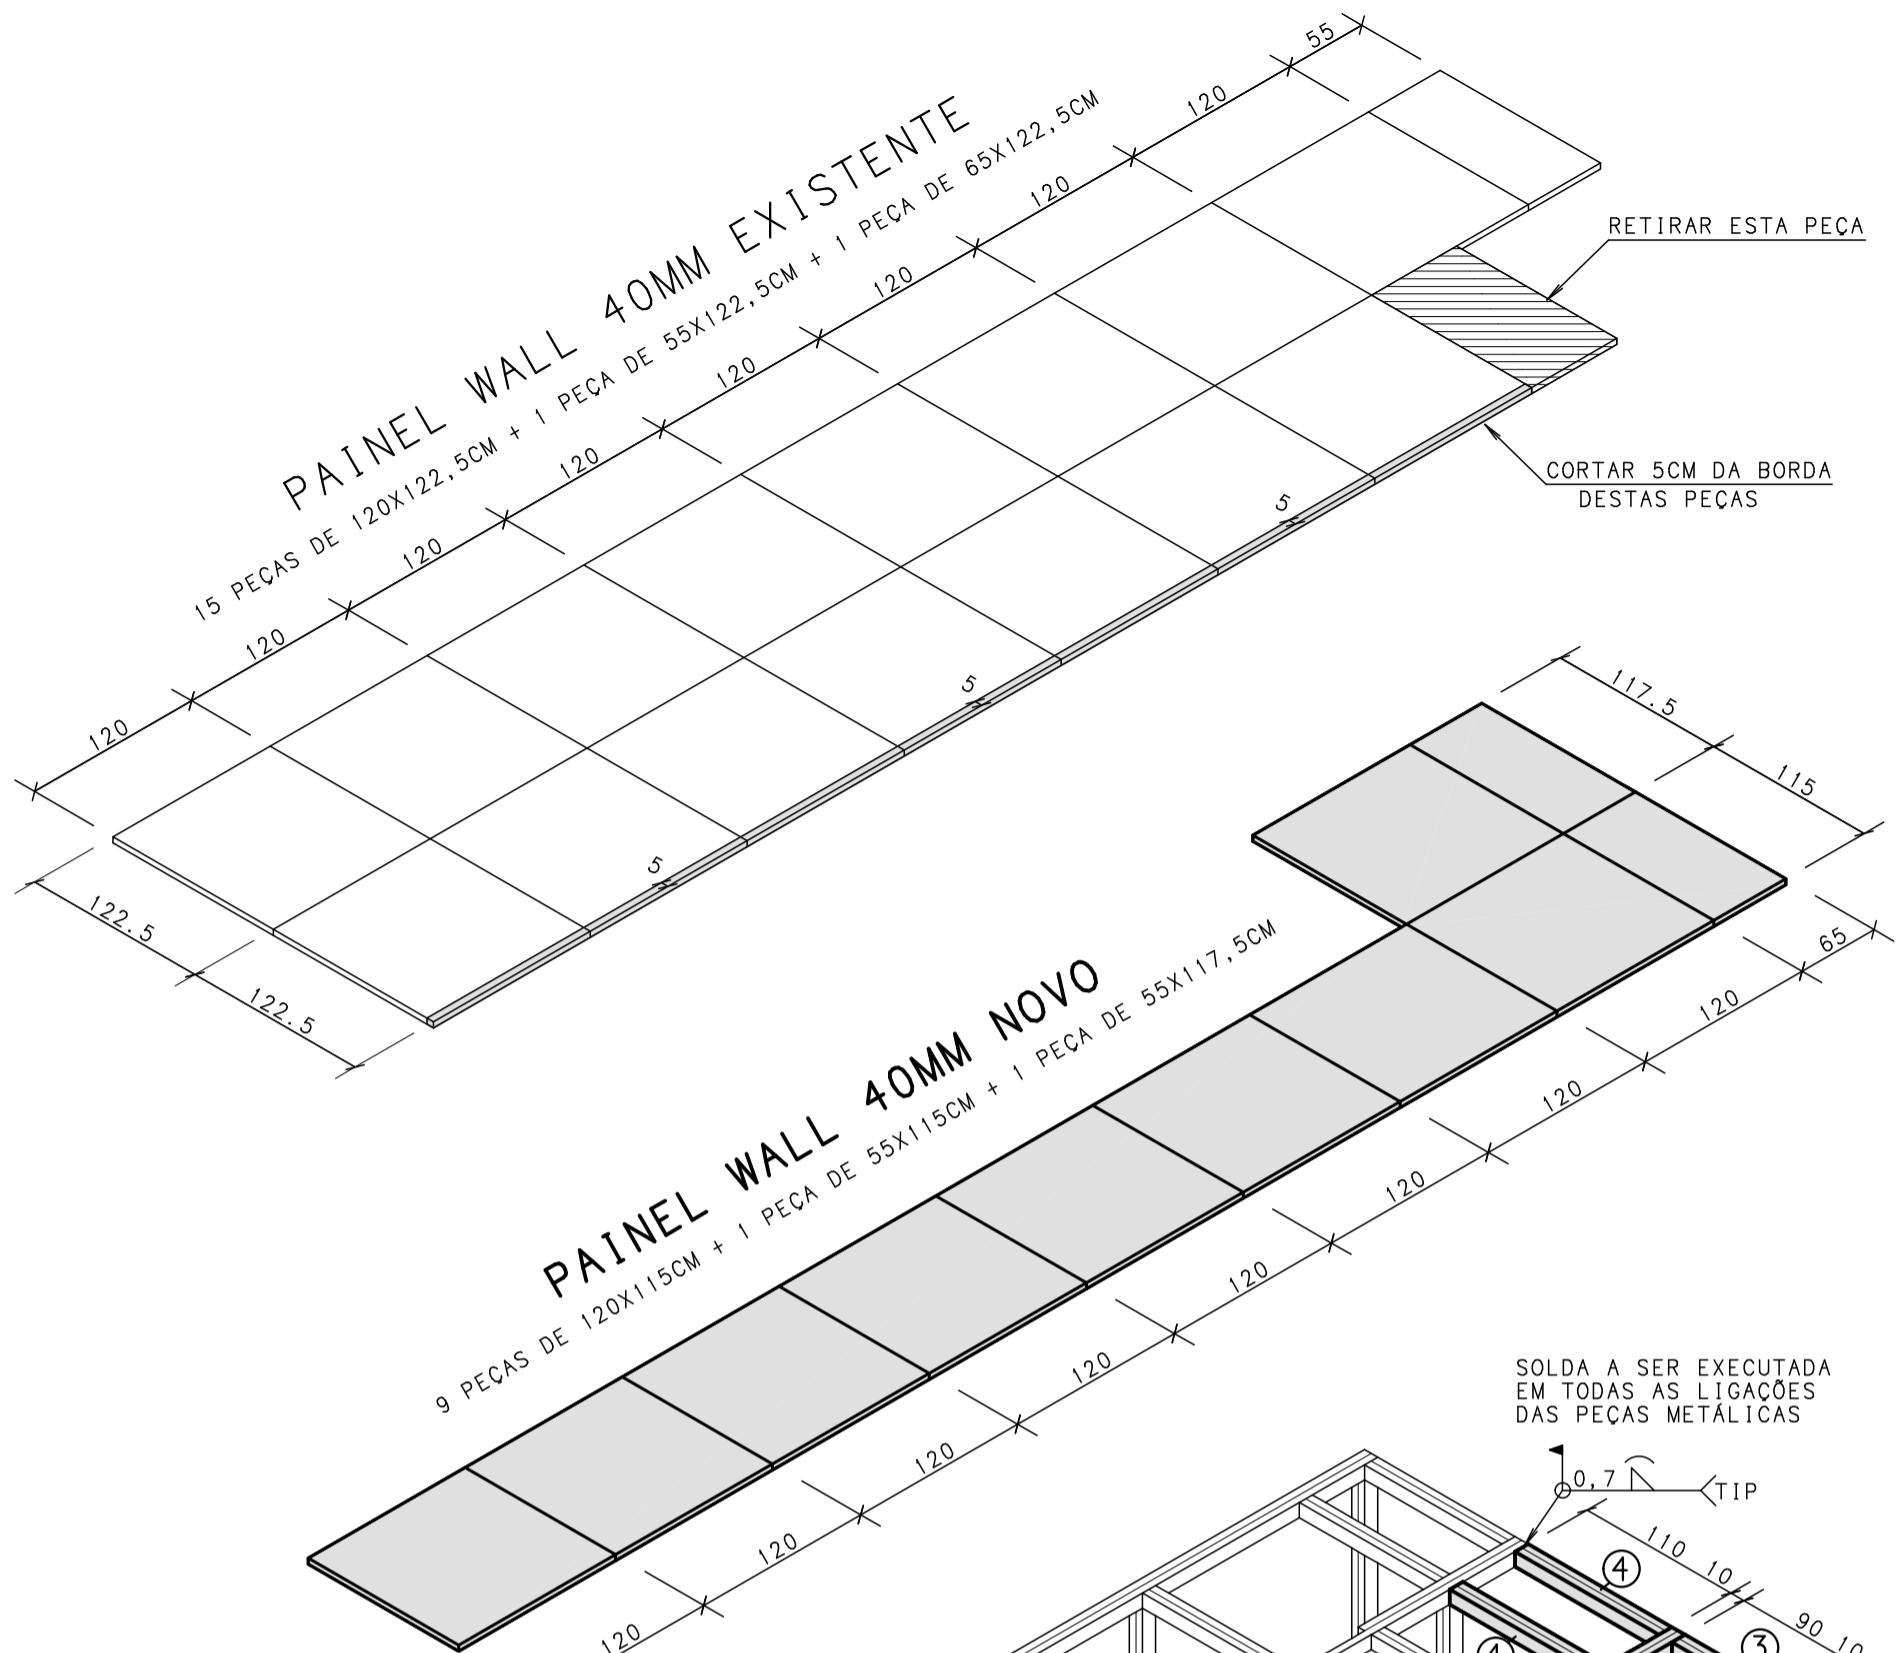

PERFIL CAIXA: 2X PERFIL "U"
ENRIJECIDO 100X50X17 e=3mm

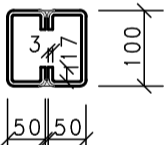

MEDIDAS EM MM
CORTE A-A
(ESCALA 1:10)

ESTRUTURA JÁ EXISTENTE

ESTRUTURA NOVA (AMPLIAÇÃO)

SOLDA A SER EXECUTADA
EM TODAS AS LIGAÇÕES
DAS PEÇAS METÁLICAS

SOLDA DE LIGAÇÃO
ENTRE OS PERFIS

IDENT.	QUANT	PERFIL	DIMENSÕES	ESPESSURA	COMPRIMENTO
1	7	CAIXA (2xU enrij.)	100x50x17mm	3mm	120cm
2	2	CAIXA (2xU enrij.)	100x50x17mm	3mm	1025cm*
3	10	CAIXA (2xU enrij.)	100x50x17mm	3mm	90cm
4	2	CAIXA (2xU enrij.)	100x50x17mm	3mm	110cm
5	1	CAIXA (2xU enrij.)	100x50x17mm	3mm	120cm

*ESTA PEÇA PODERÁ APRESENTAR EMENDAS COM SOLDAGEM AO LONGO DE TODO PERÍMETRO

PROJETO DE ESTRUTURA METÁLICA

Conselho Nacional do Ministério Público

Projeto:
Ampliação da Estrutura Metálica do Palco


Pavimento:
Semi-enterrado

Escala:
1:60

Nº Prancha:
3/6

Data:
Ago/2021

SITUAÇÃO ATUAL

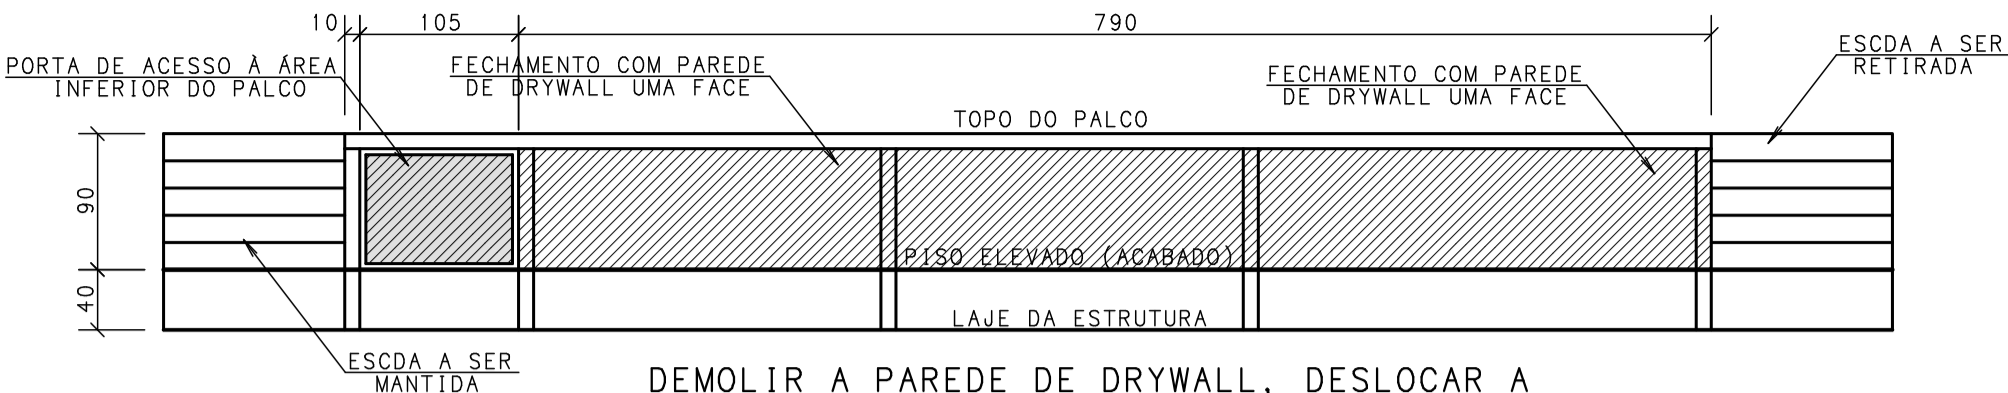


DEMOLIR A PAREDE DE DRYWALL, DESLOCAR A PORTA DE ACESSO À PARTE INFERIOR DO PALCO E RETIRAR A ESCADA DA LATERAL DIREITA

SITUAÇÃO FINAL




REFAZER O FECHAMENTO DO PALCO APÓS SUA AMPLIAÇÃO E RECOLOCA A PORTA DE ACESSO NA NOVA POSIÇÃO

INSERÇÃO DE 9 SUPTES NA PAREDE DE DRYWALL DOS FUNDOS DO PALCO

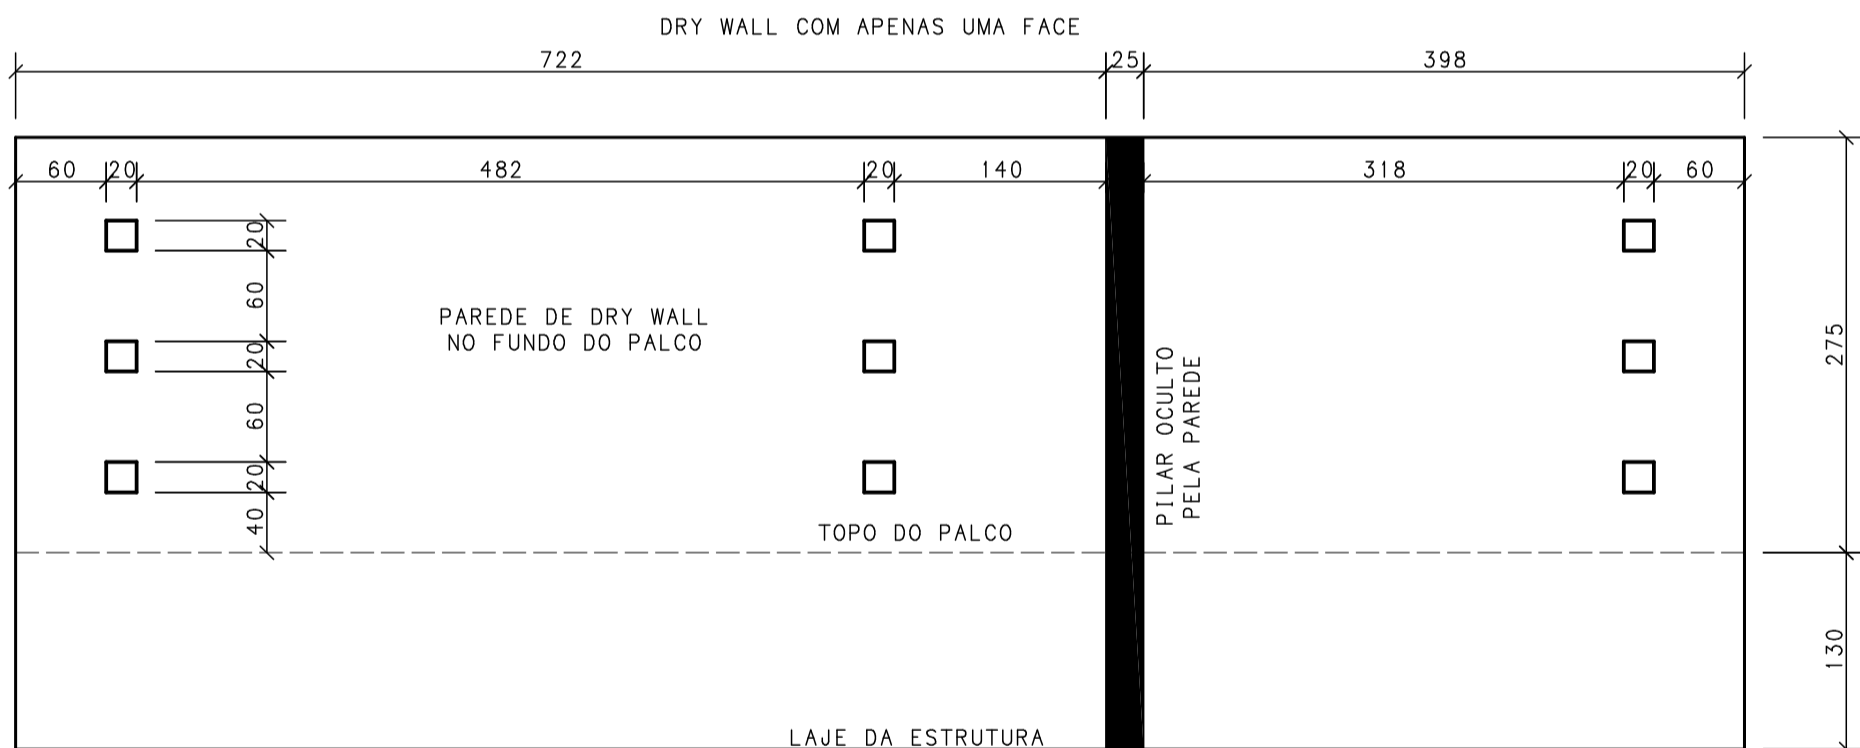

FAZER RECORTE NA PAREDE DE DRYWALL PARA INSERÇÃO DAS ESTRUTURAS DE SUPORTE (DET. 1)

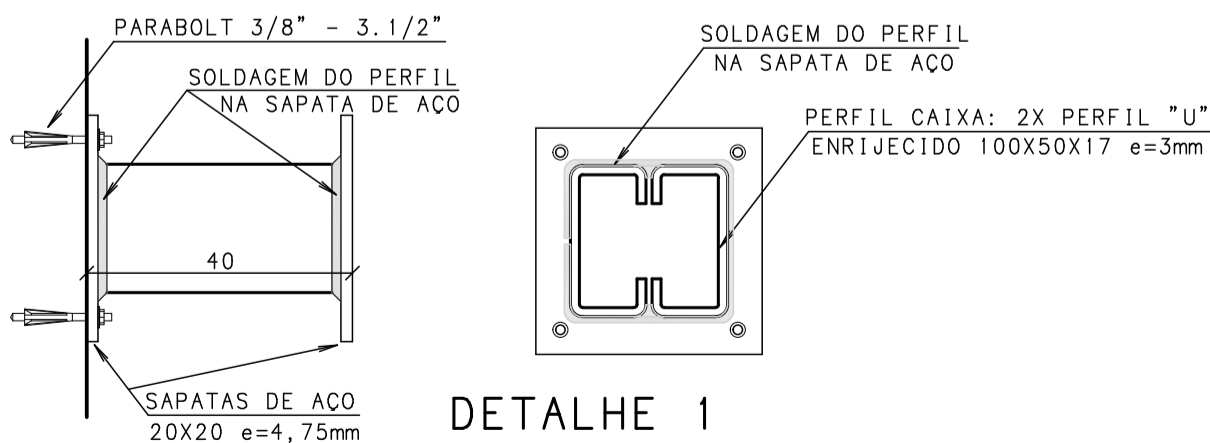

DETALHE 1
9 UNIDADES DE SUPORTE

Conselho Nacional do Ministério Público


Projeto:
Fechamento da Parte Inferior do Palco e Inserção de Suportes

Pavimento:
Semi-enterrado


Escala:
1:60

Nº Prancha:
4/6

Data:
Ago/2021

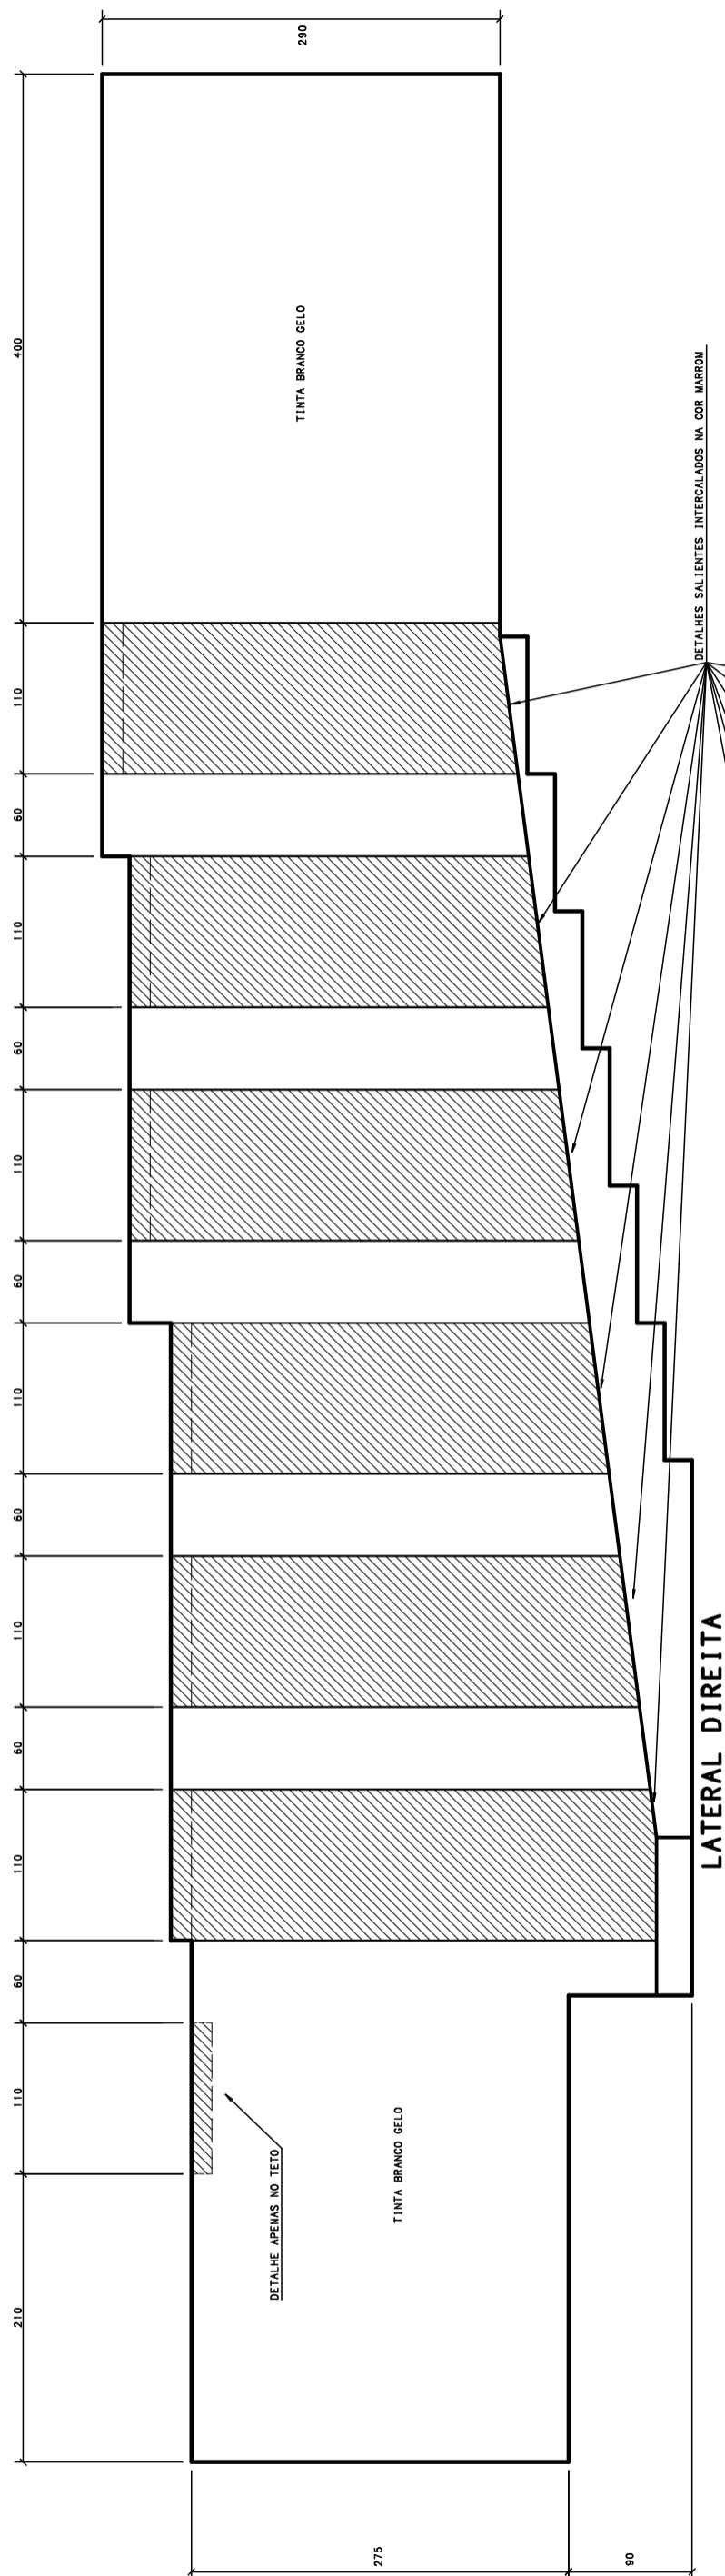

LATERAL DIREITA

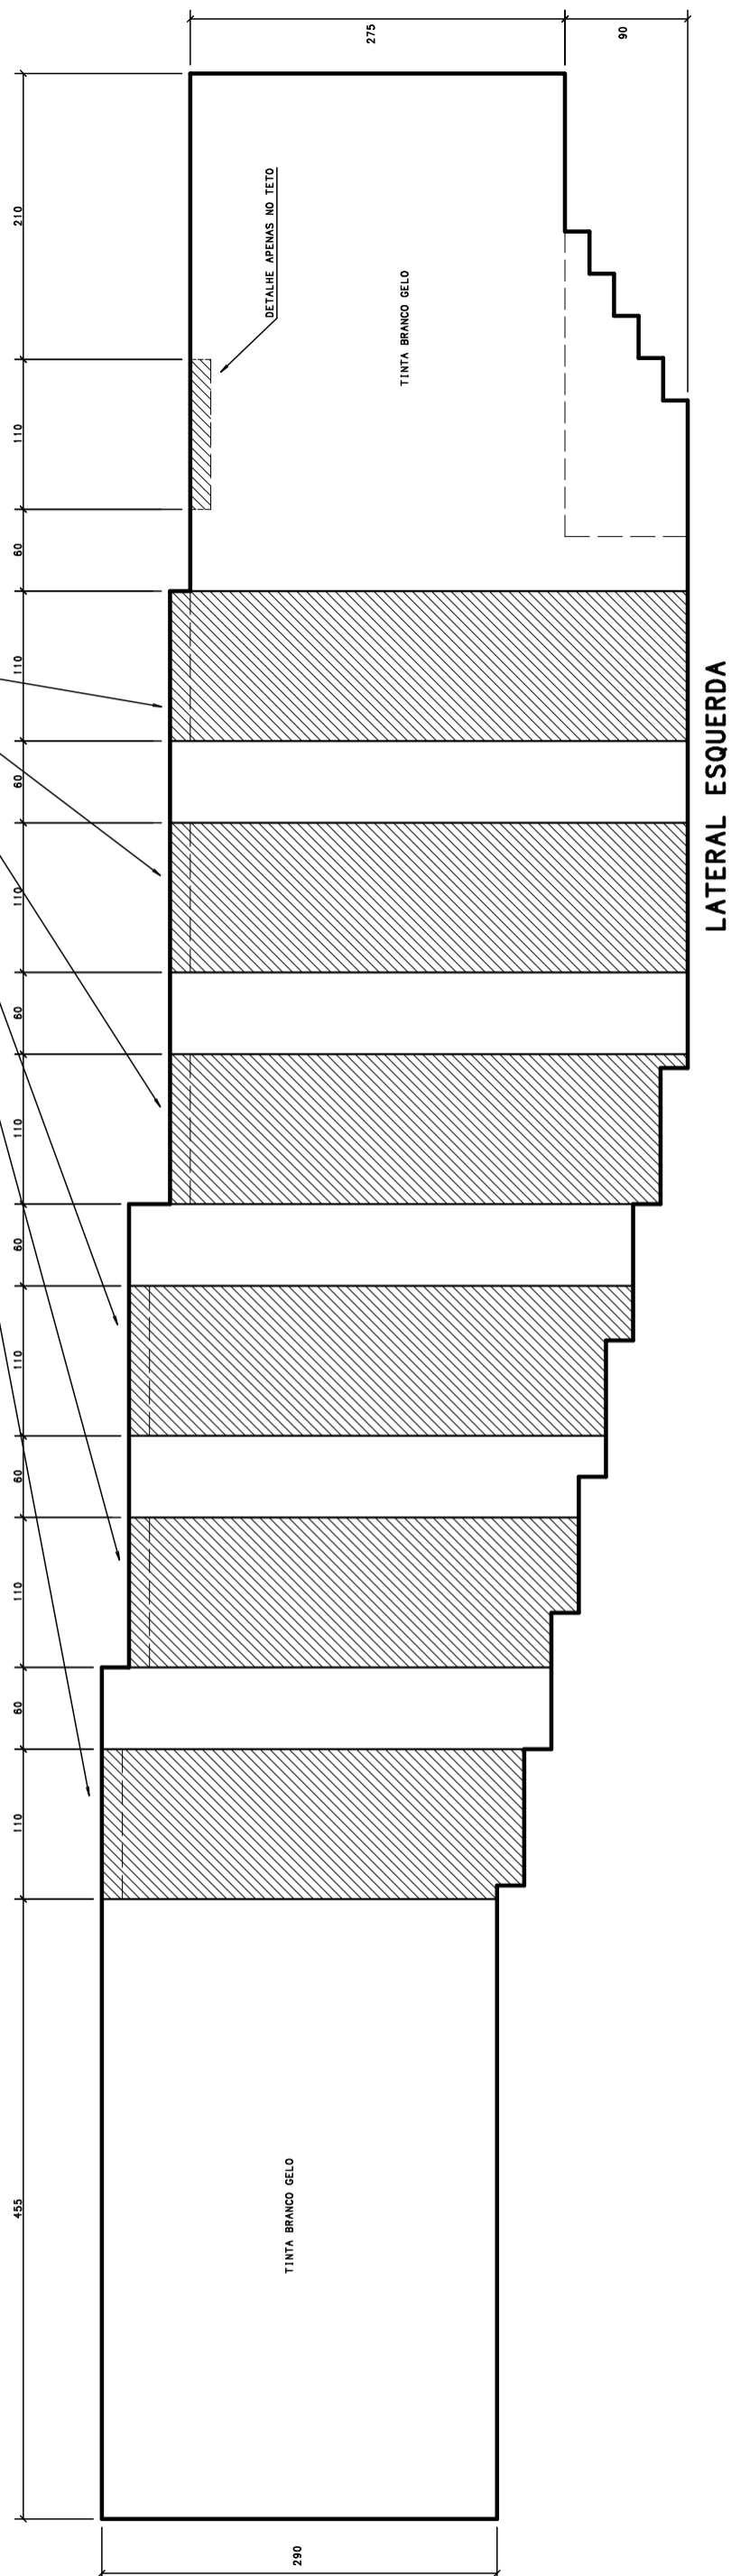

LATERAL ESQUERDA

Conselho Nacional do Ministério Público



Projeto: Áreas de Pintura Lateral do Auditório

Pavimento: Semi-enterrado

Escala: 1:60

Nº Prancha: 5/6

Data: Ago/2021

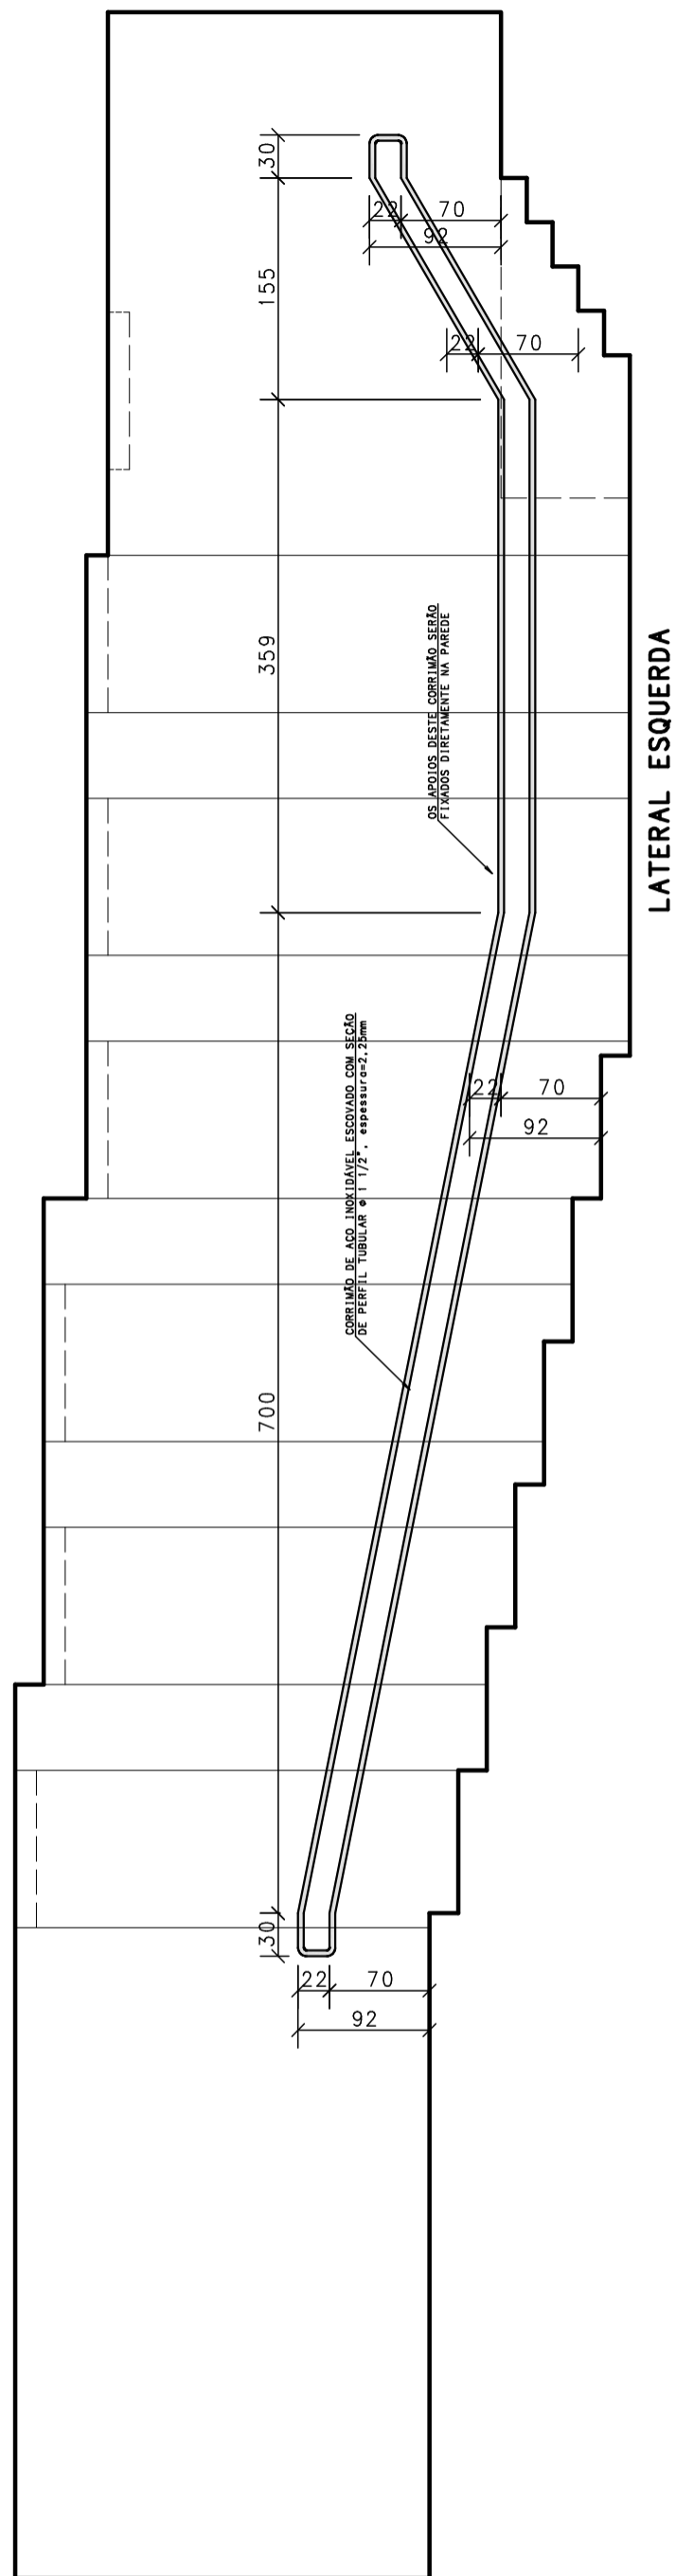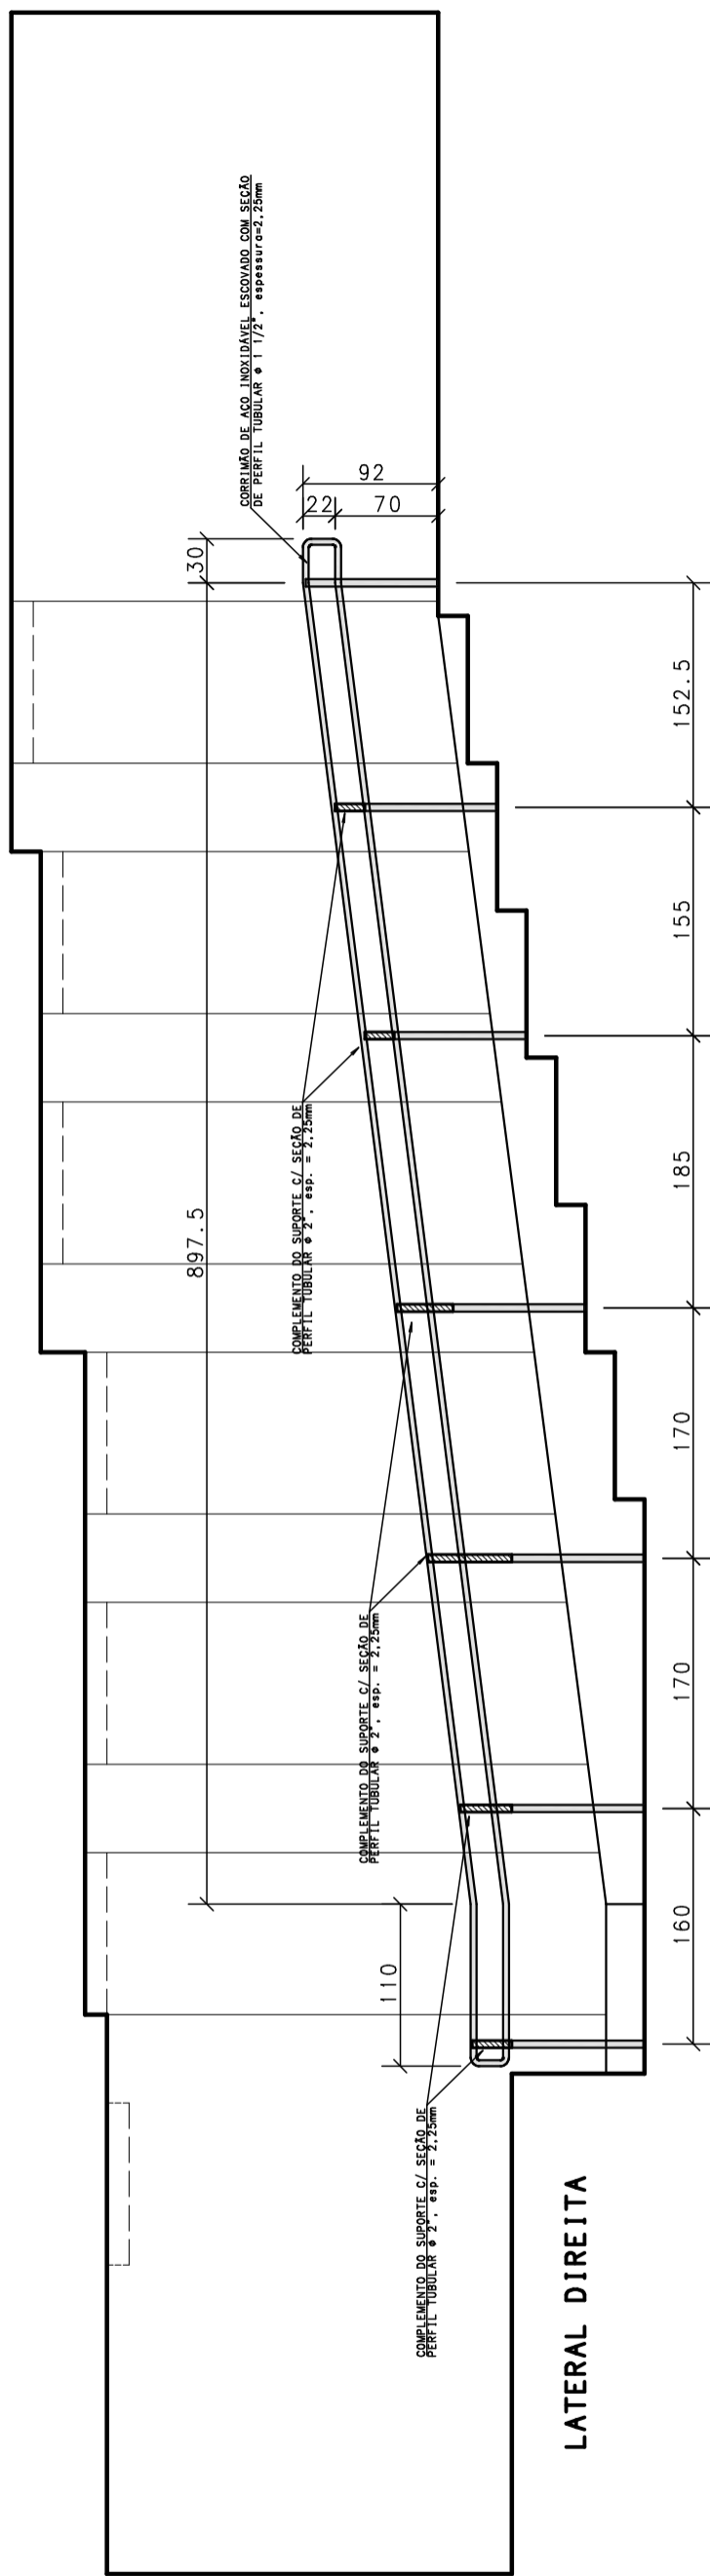

Conselho Nacional do Ministério Público


Projeto:
Detalhes do Fixação dos Corrimãos de Aço Inox Escovado

Pavimento:
Semi-enterrado

Escala:
1:60

Nº Prancha:
6/6

Data:
Ago/2021

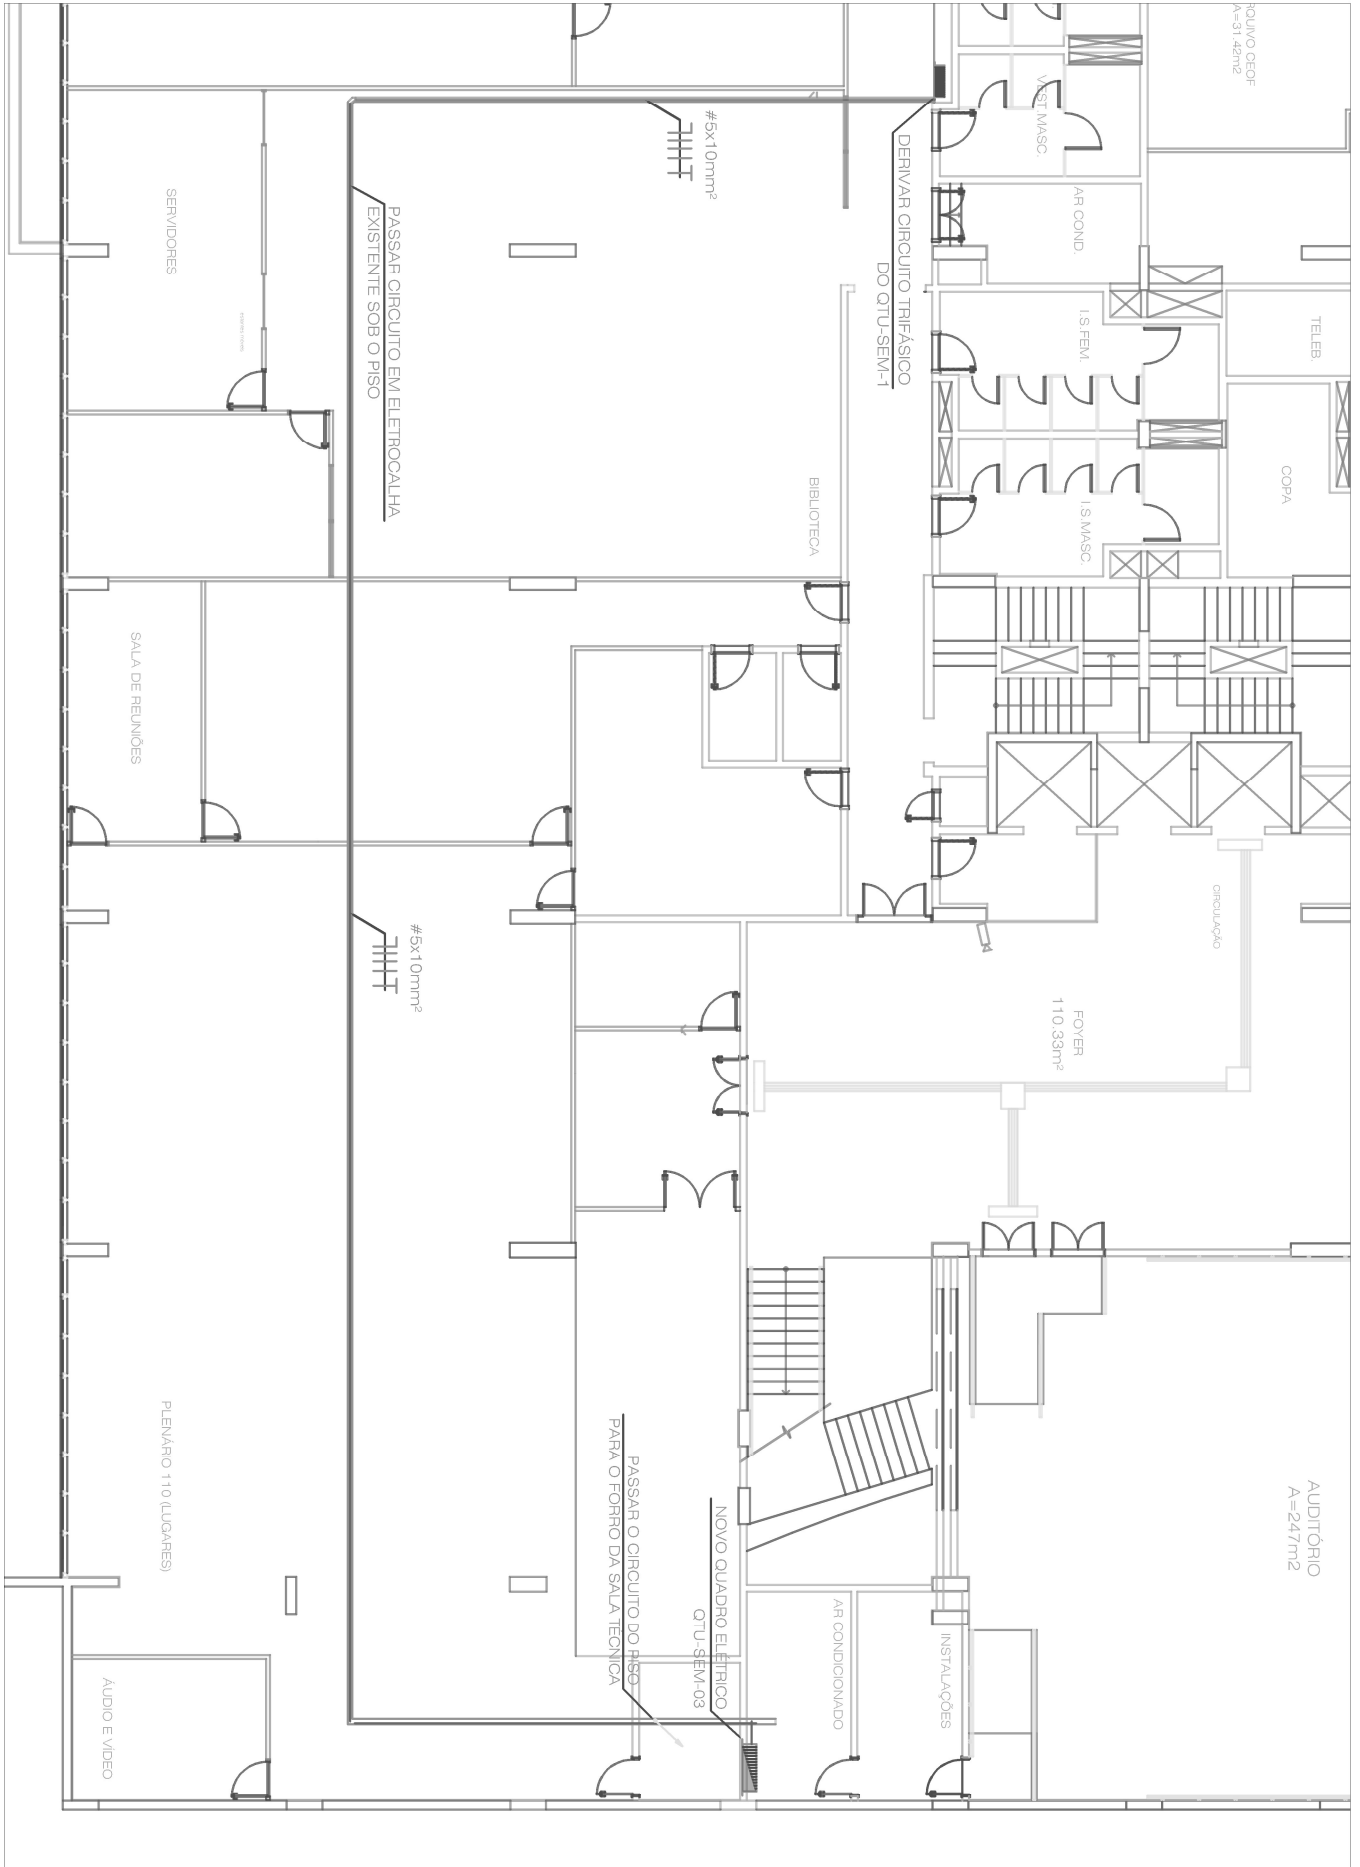

Conselho Nacional do Ministério Público

Planta Baixa

Pavimento:
Semi Enterrado

Alimentação Elétrica do QTU-SEM-3

Autor: COENG/SA

No Prancha:

01/03

Data:

ago/2021

