


CONSELHO NACIONAL DO MINISTÉRIO PÚBLICO - CNMP

Anexo 01

MOBILIÁRIO PLENÁRIO

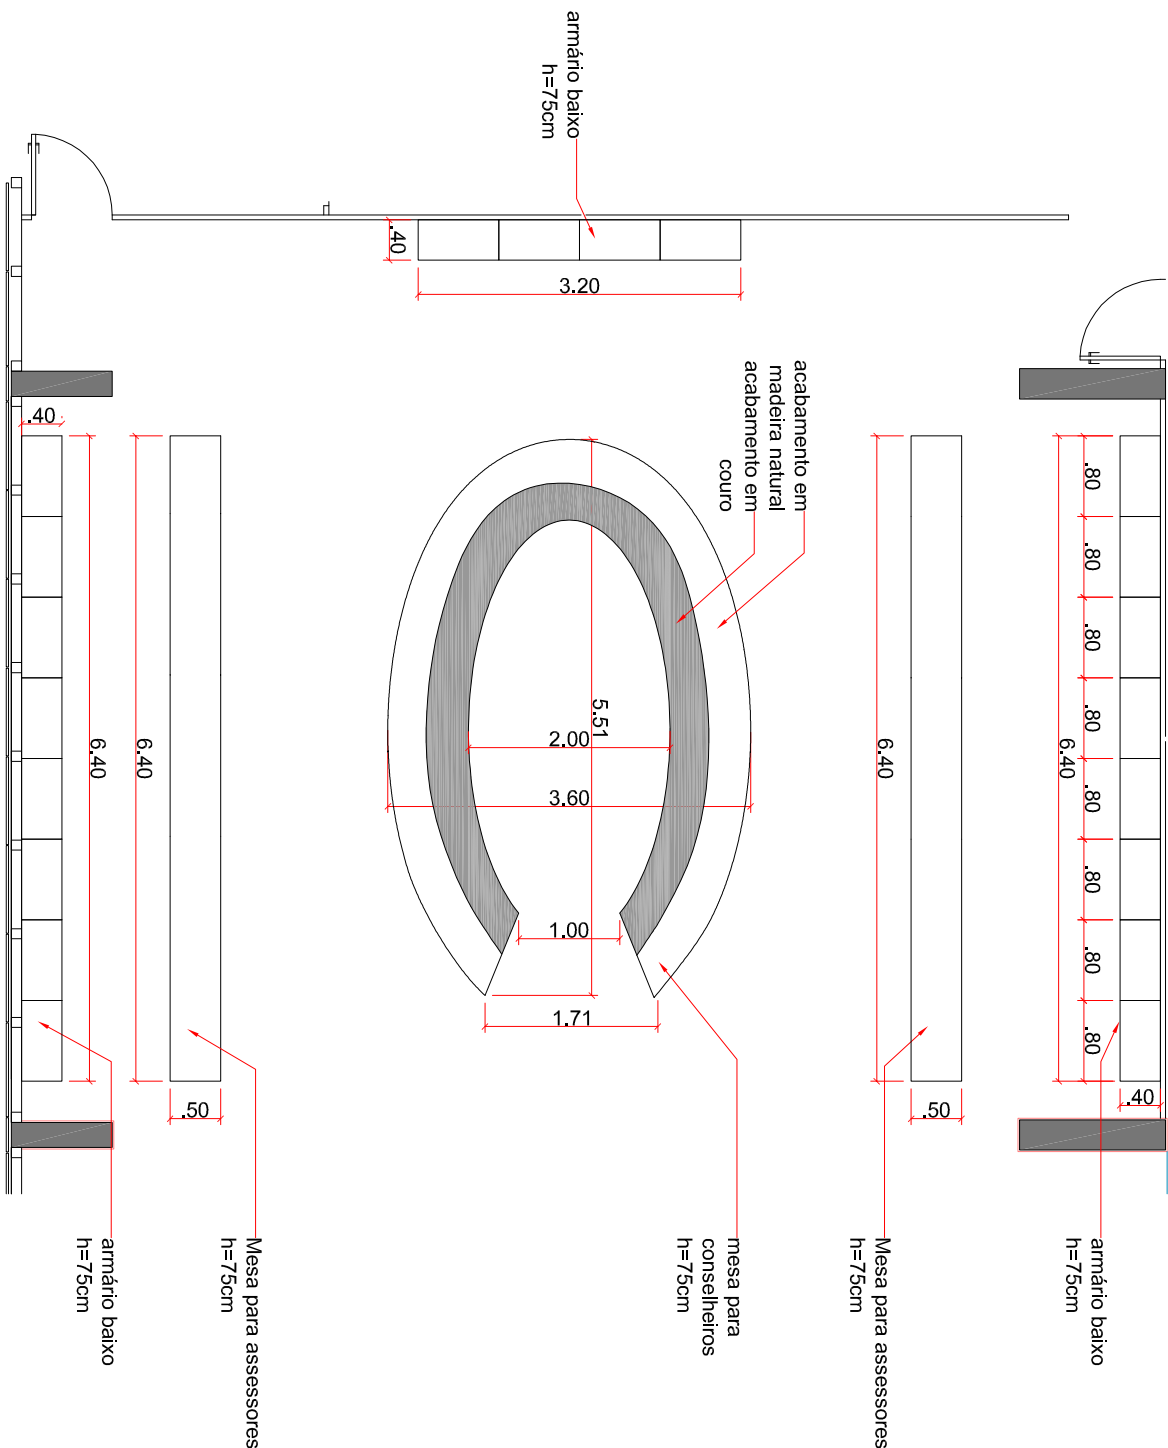

Planta baixa - mobiliário Plenário
ESC.: 1/75

Conferir medidas no local