


Diagrama Unifilar - No-Break predial

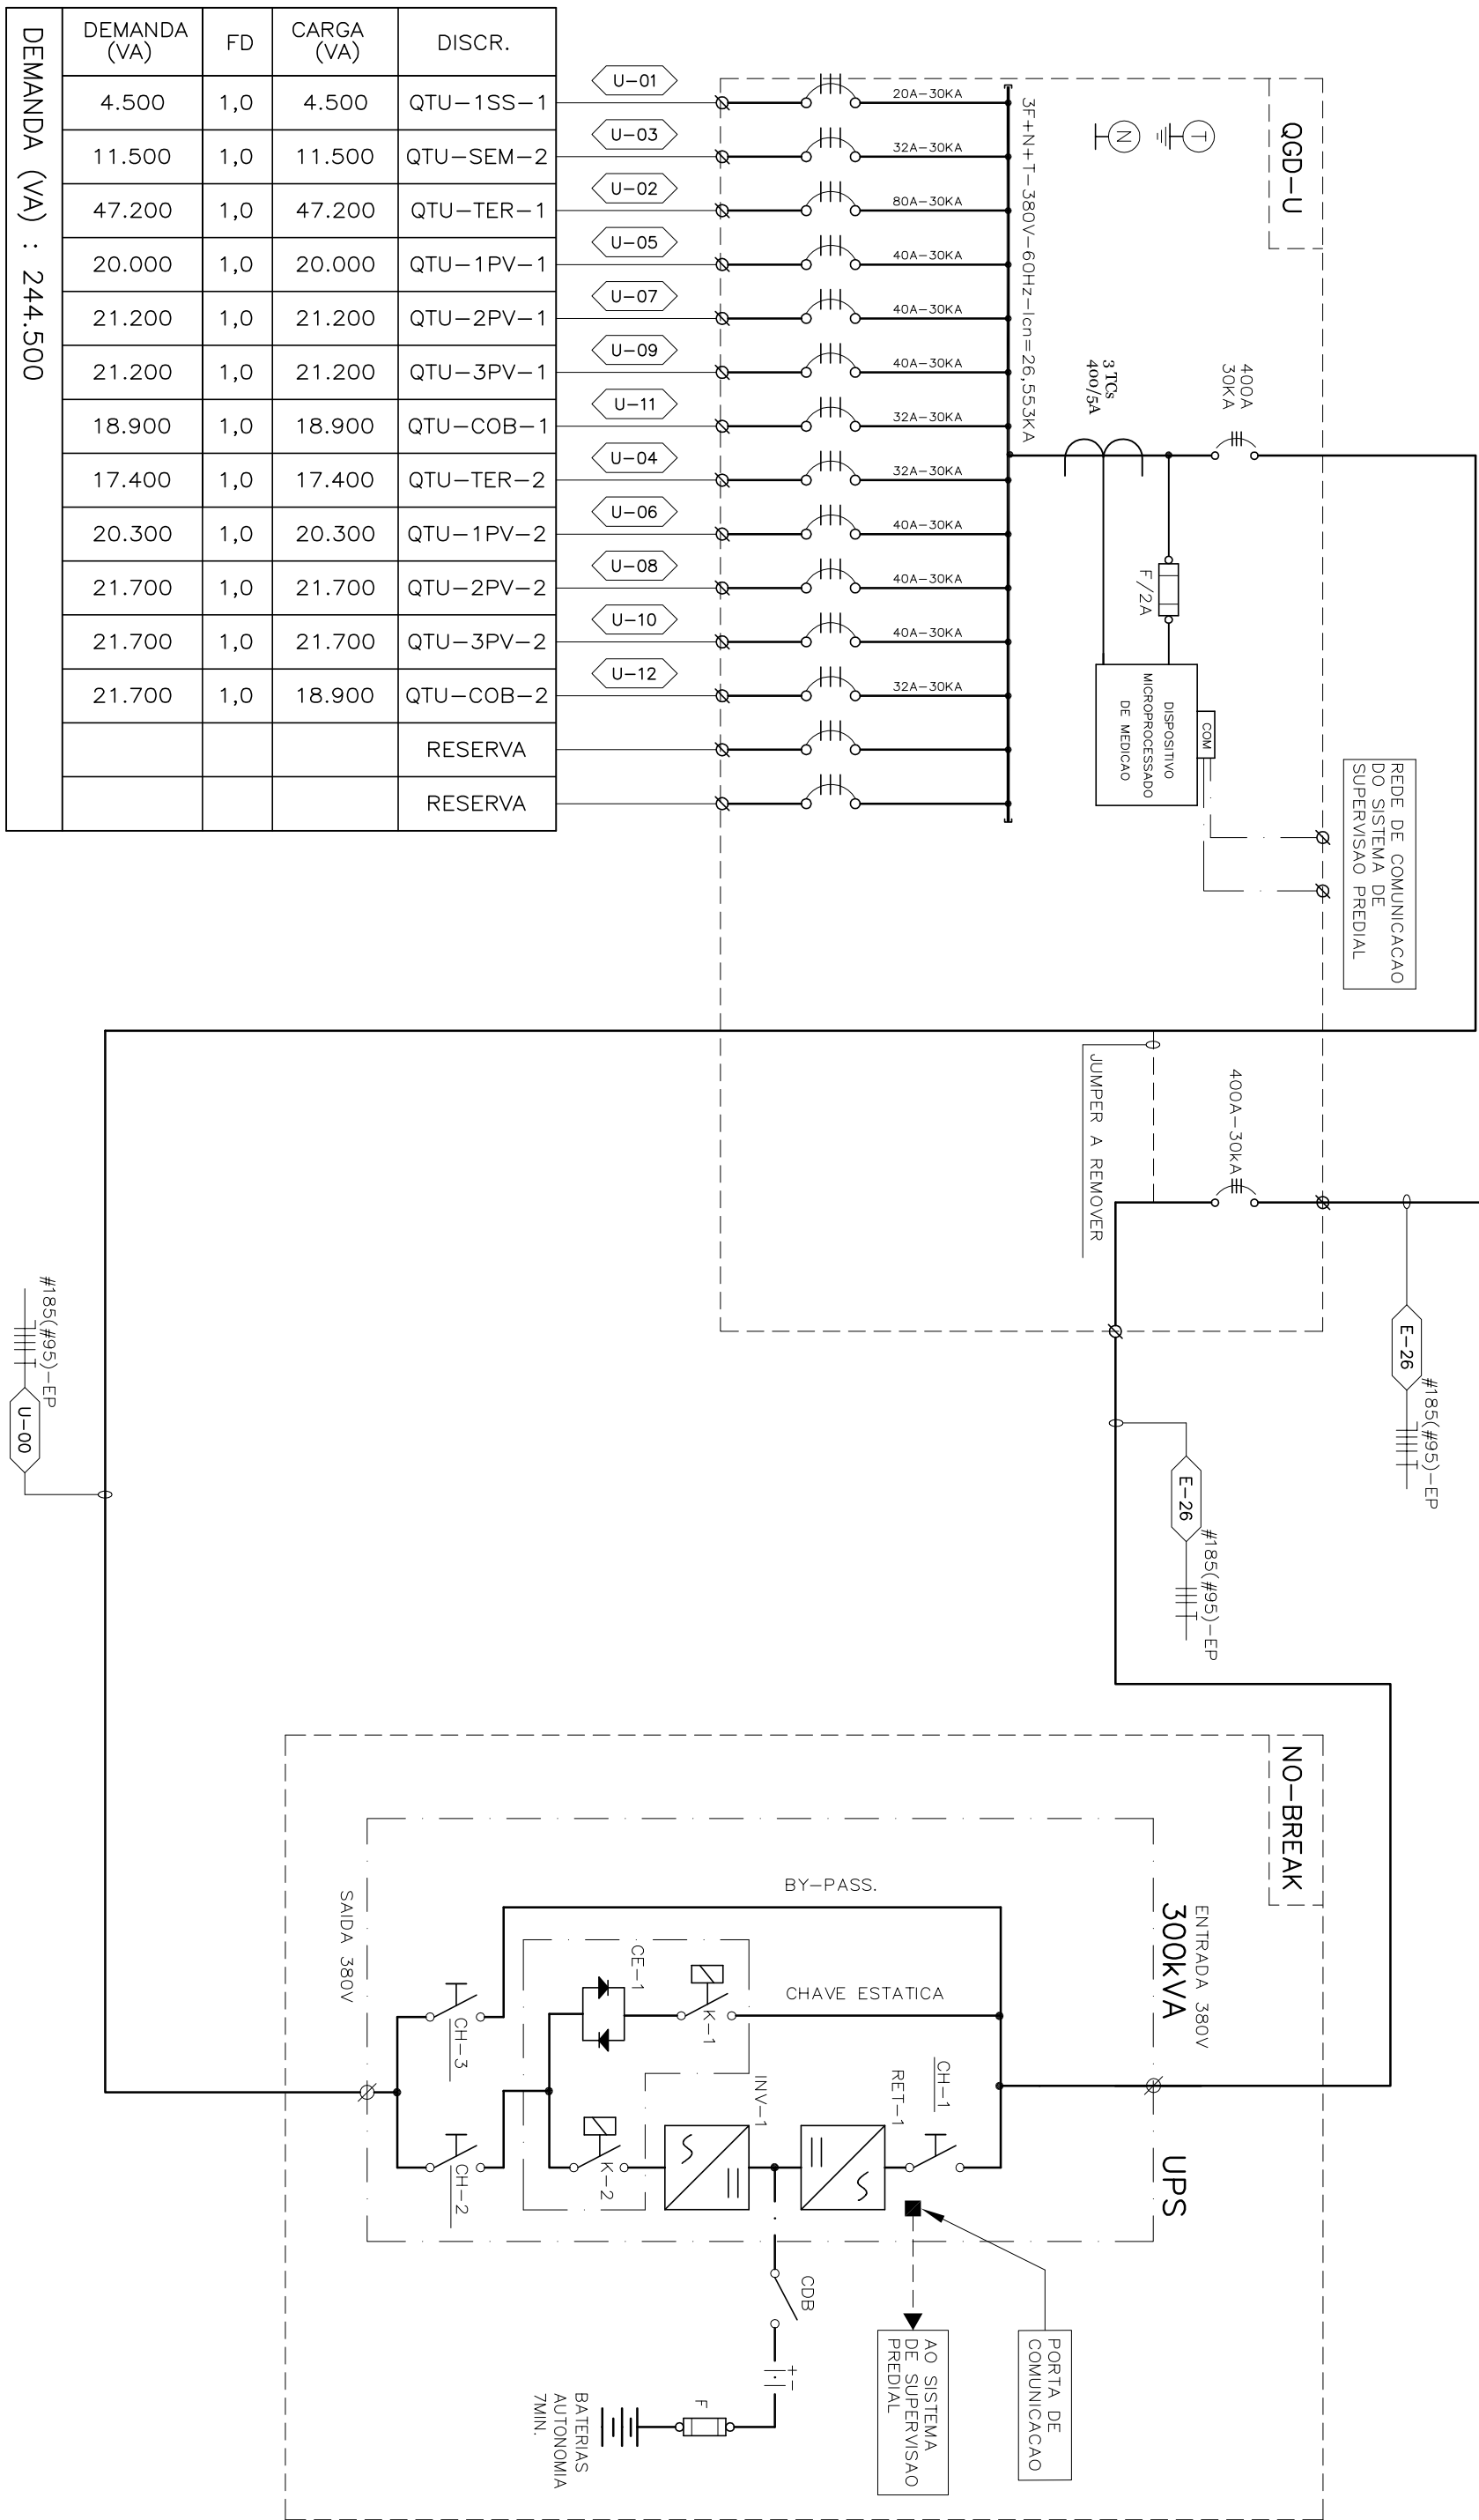

conferir medidas no local