


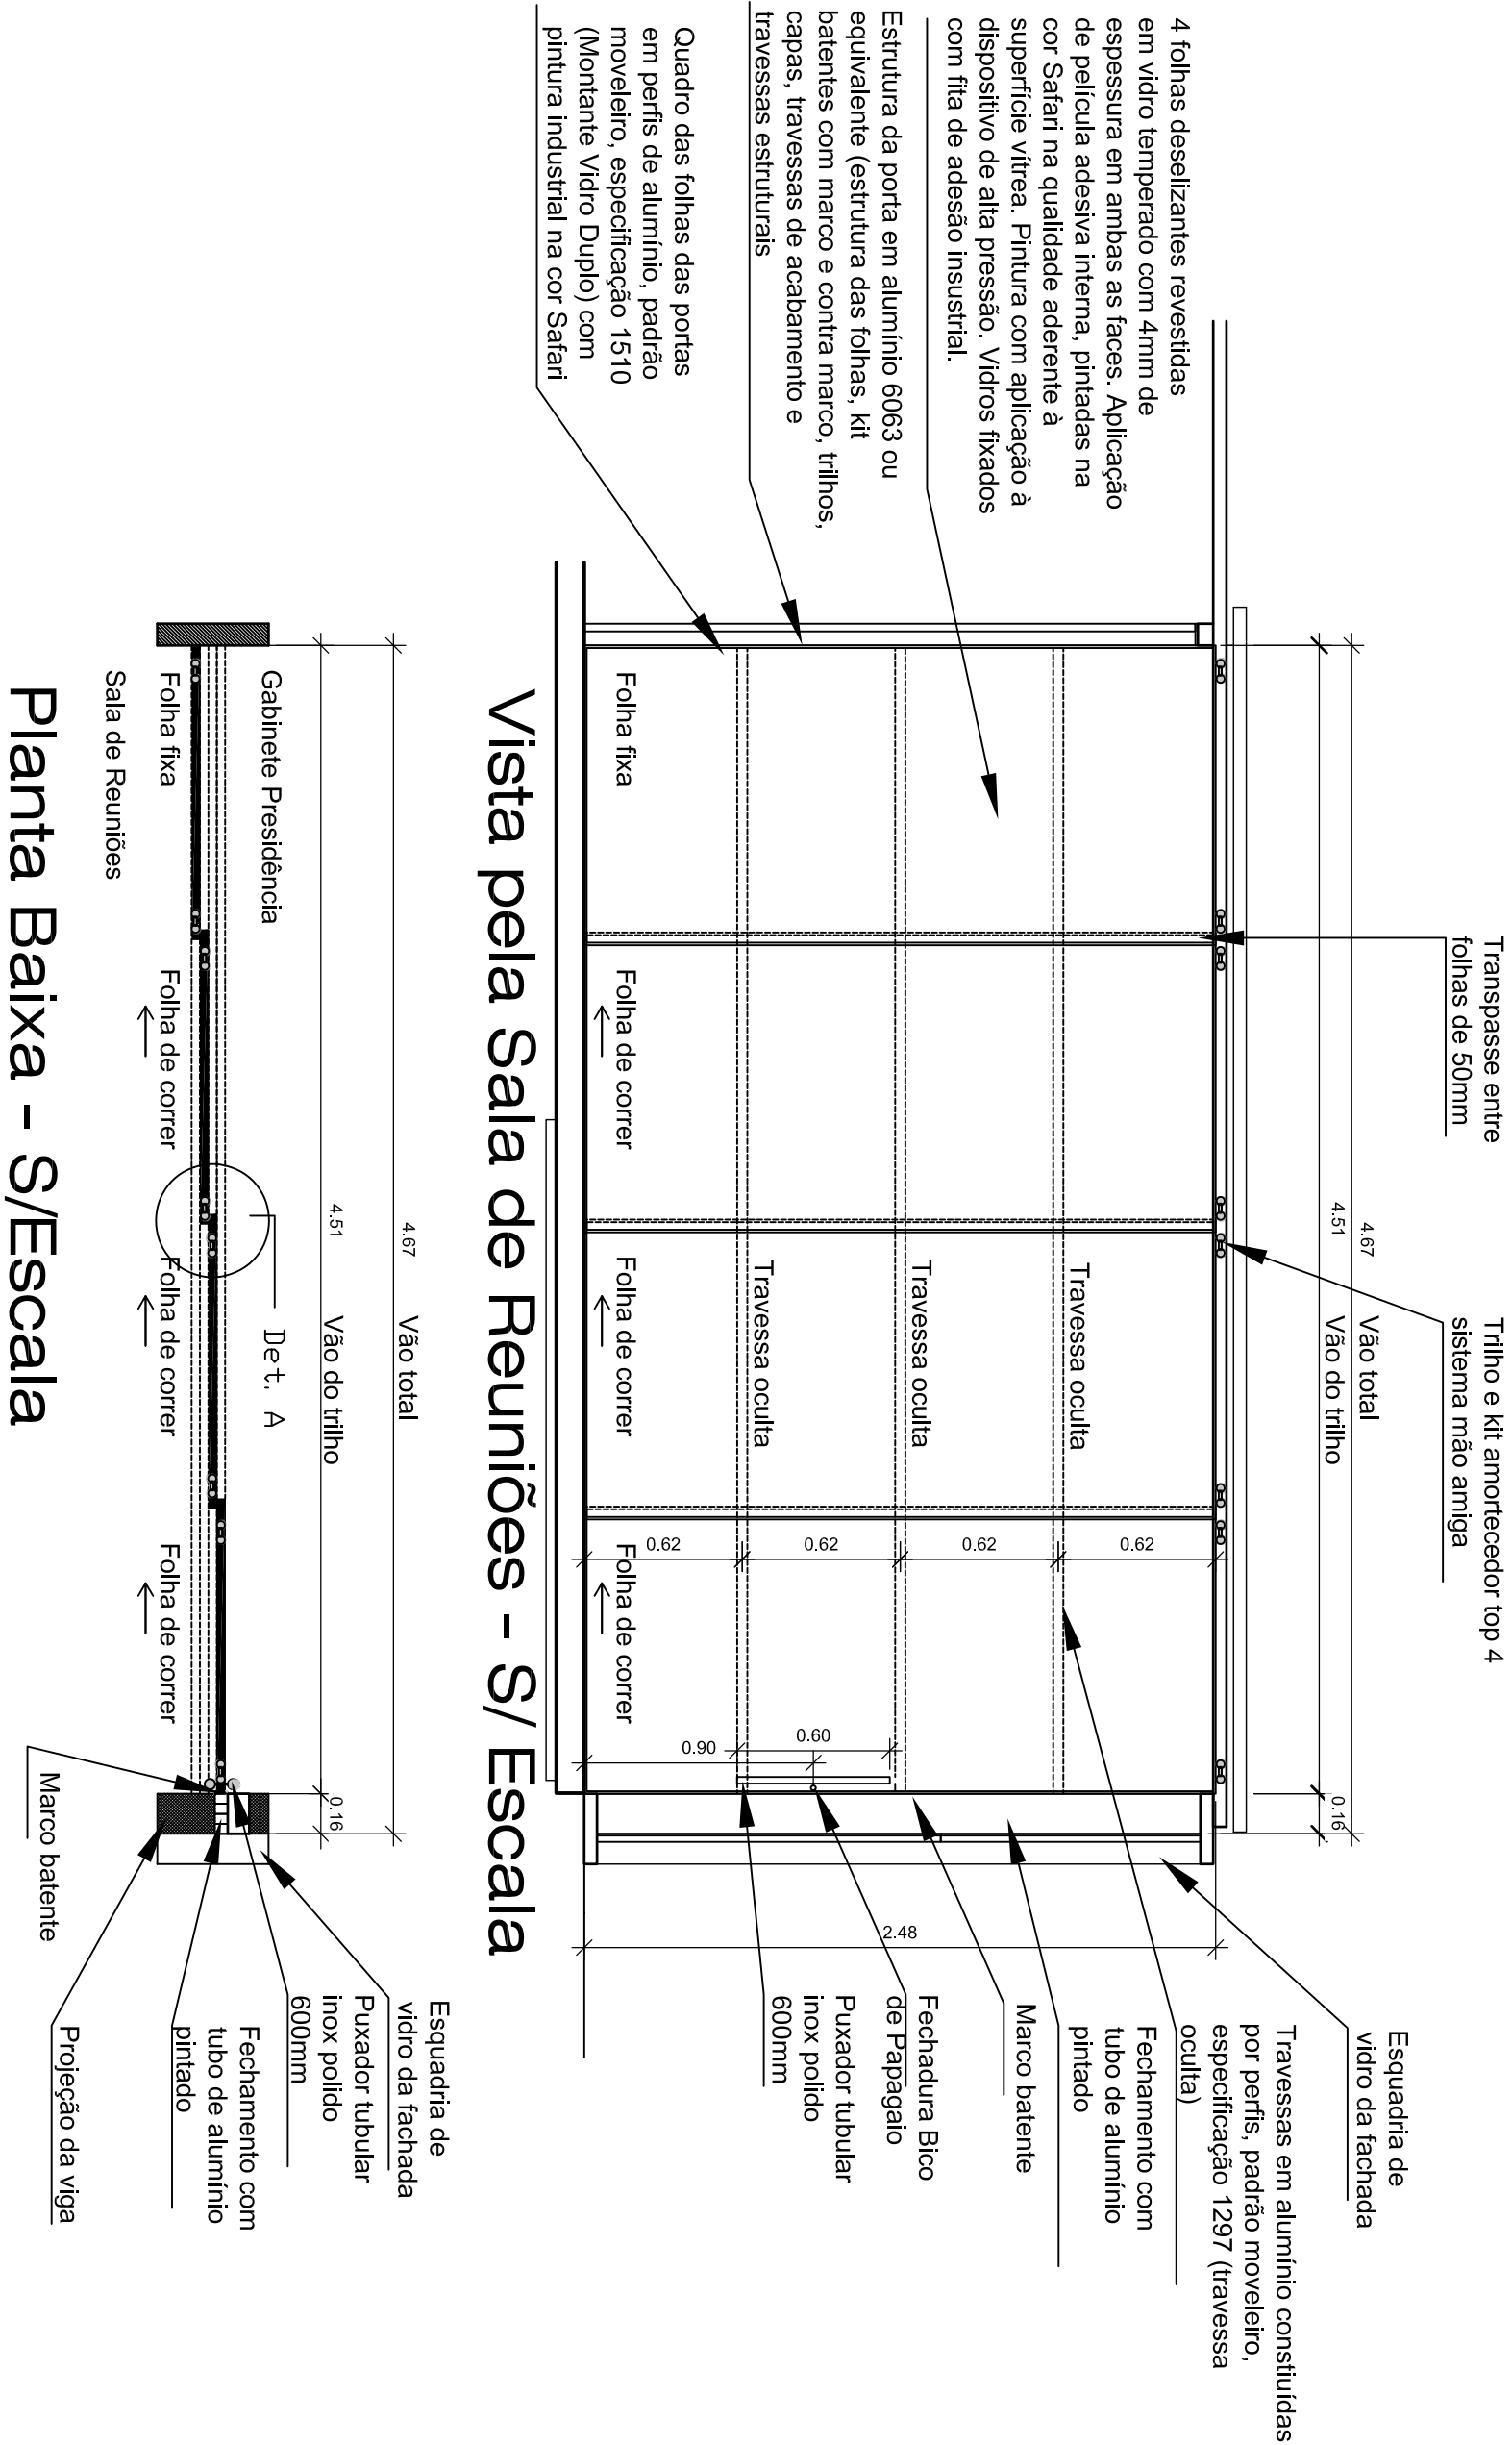

Vista pela Sala de Reuniões - S/ Escala

Planta Baixa - S/Escala